


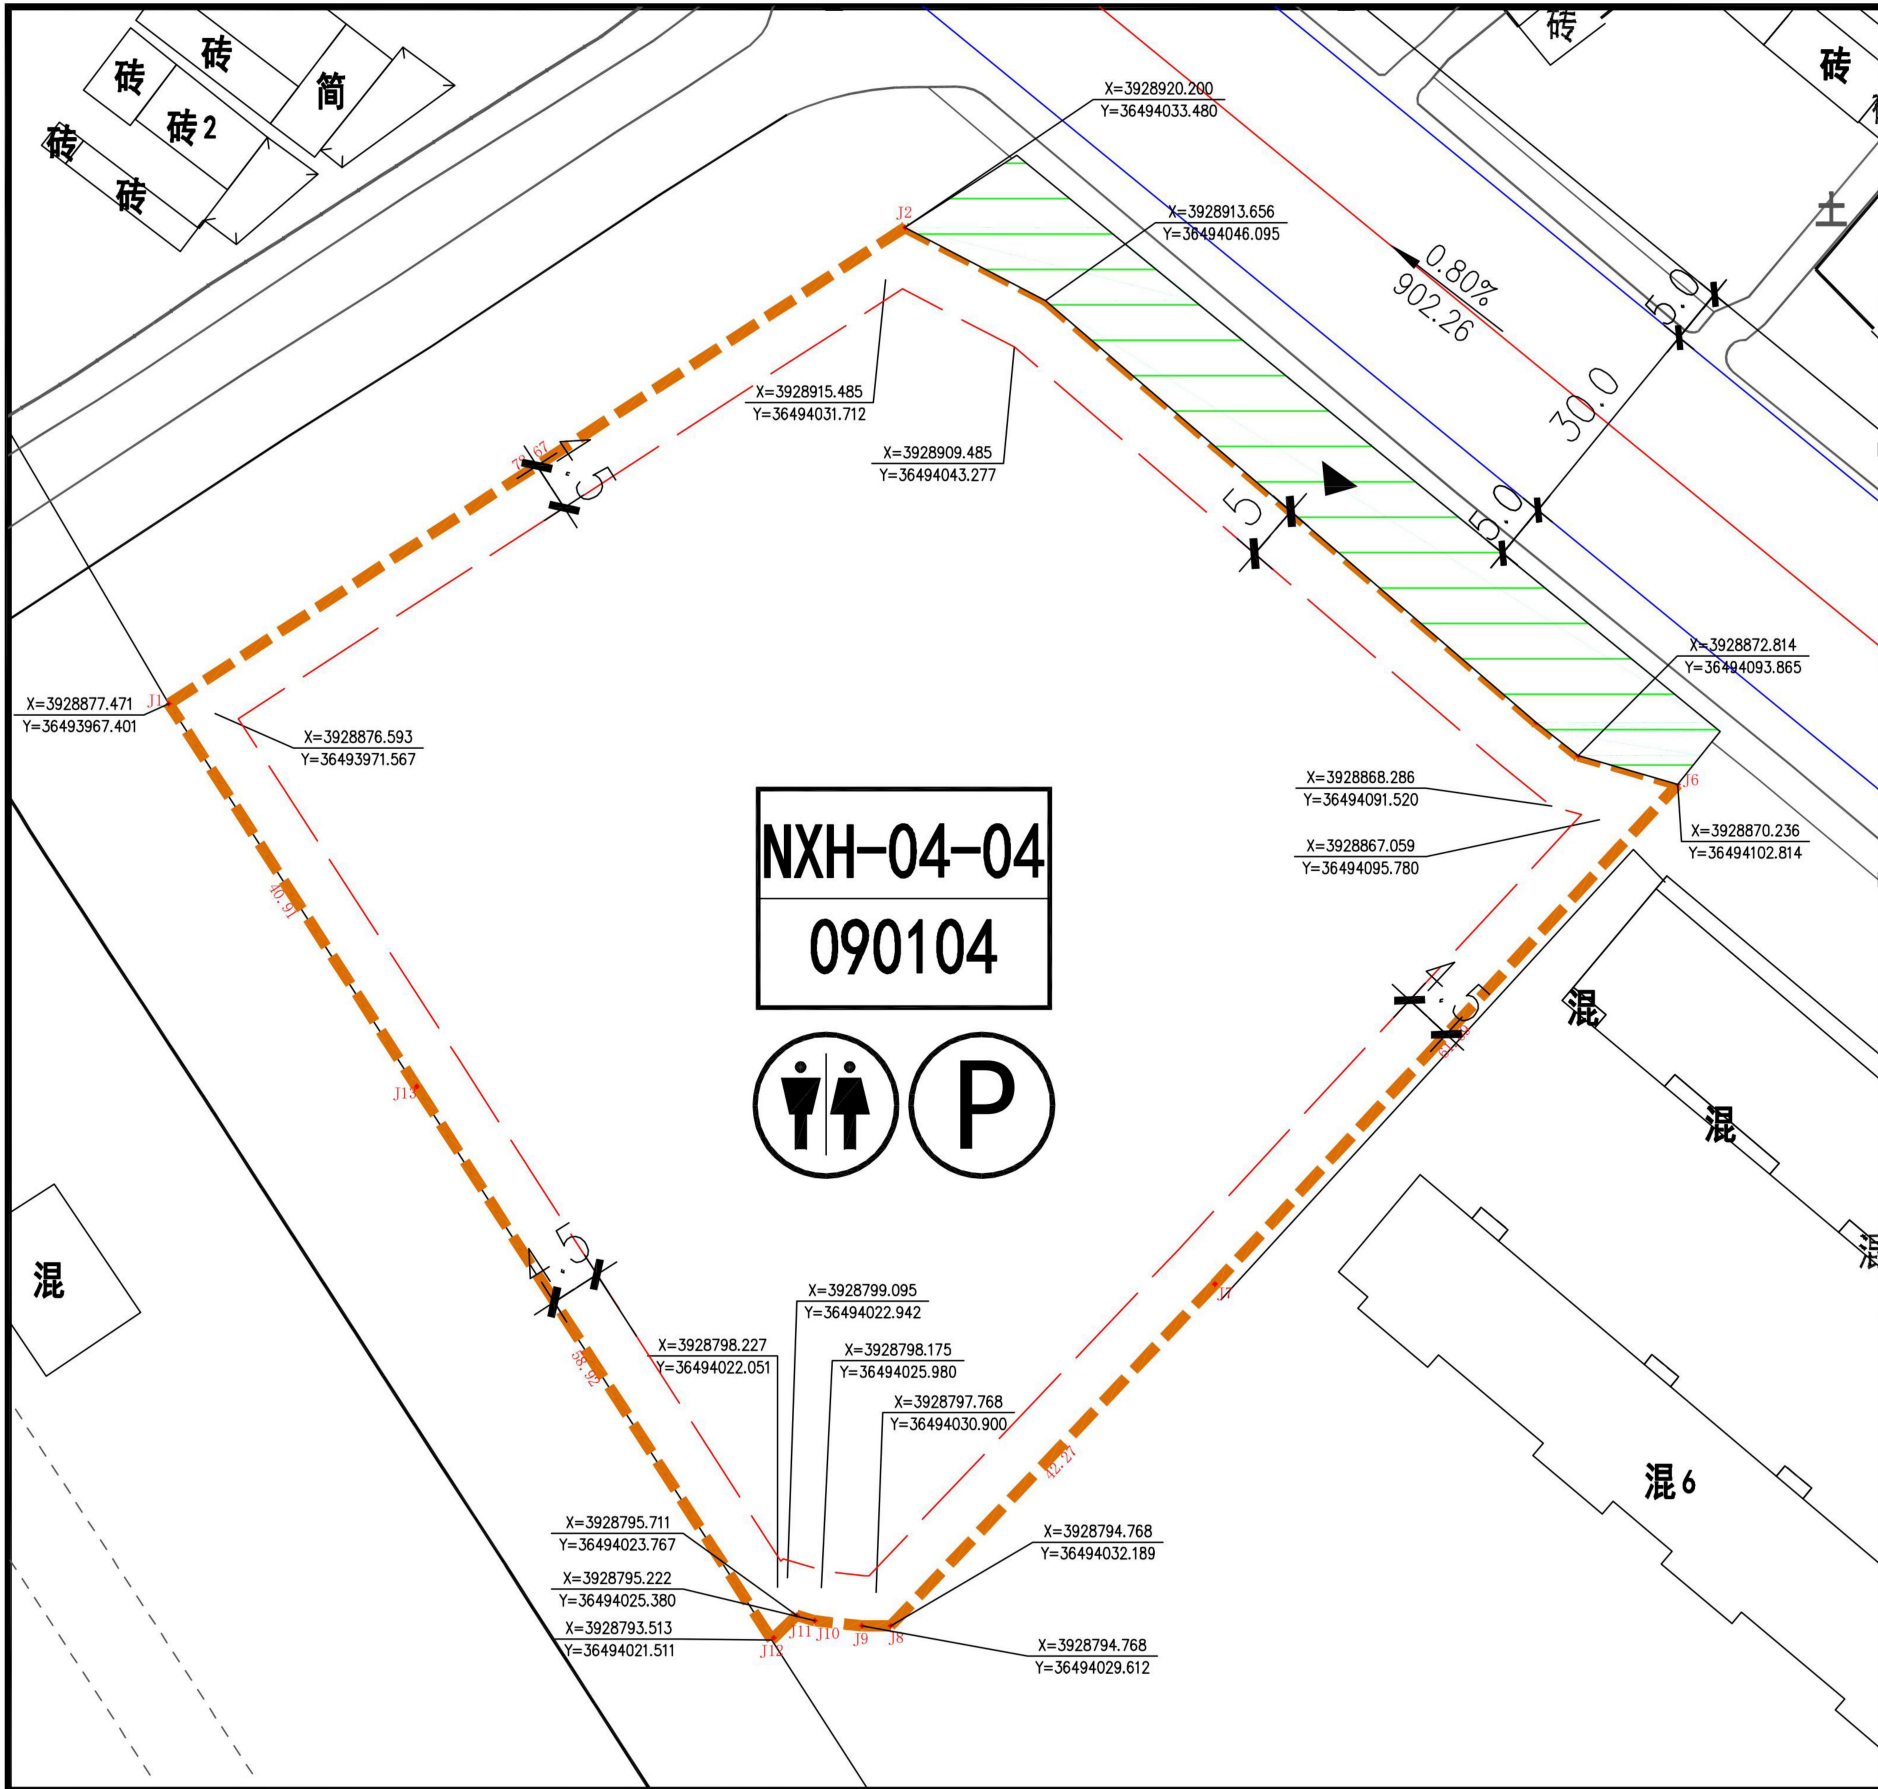



位置图

控制指标

图例

说明

备注

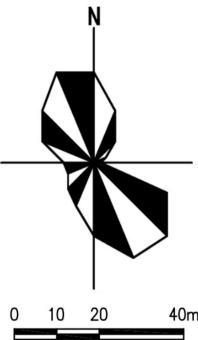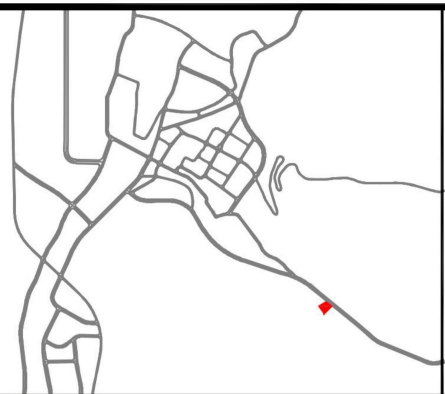

地块编号	NXH-04-04			
用地代码	090104			
用地名称	旅馆用地			
容积率	≤1.8			
建筑密度(%)	≤45			
绿地率(%)	≥20			
建筑限高(m)	≤24			
用地面积(m²)	8947.95			
主出入口	E			
东面退后(m)	4.5			
南面退后(m)	4.5			
西面退后(m)	4.5			
北面退后(m)	5			
配套公建	公共厕所;社会停车场			

NXH-04	地块编码	控制点坐标	绿化用地
090104	地块代码	控制点标高	
	道路红线	机动车出入口	
	建筑后退道路及用地边界红线	宽度标注	
	地块界限	坡度坡向坡距	
	道路中心线	(P) 停车场	
	道路侧石线	公共厕所	

1、本图则与《甘肃省城镇规划管理技术规定（试行）》（国标DB62/T5-3048-2010）和《庆阳市城乡规划管理技术规定（试行）》配合使用。
2、建筑配套停车位，按照每0.8个/100m²进行配套。
3、本图则统一采用国家2000国家大地坐标系和1985国家高程基准作为空间定位基础，所有单位标注均为米。

1、本图则的所有控制内容，土地使用性质、用地面积、建筑密度、建筑高度、容积率、绿地率、基础设施和公共服务设施配套等为强制性内容，其余为指导性内容。
2、建筑后退红线距离为规定性指标，规划实施过程中可适当调整，但不能低于该指标。
3、对相关内容的调整规则应参见法定图则执行规定。